
nahid sappino
REAL ESTATE


PLANS D'ARCHITECTE

PIANTA PIANO PRIMO SEMINTERRATO

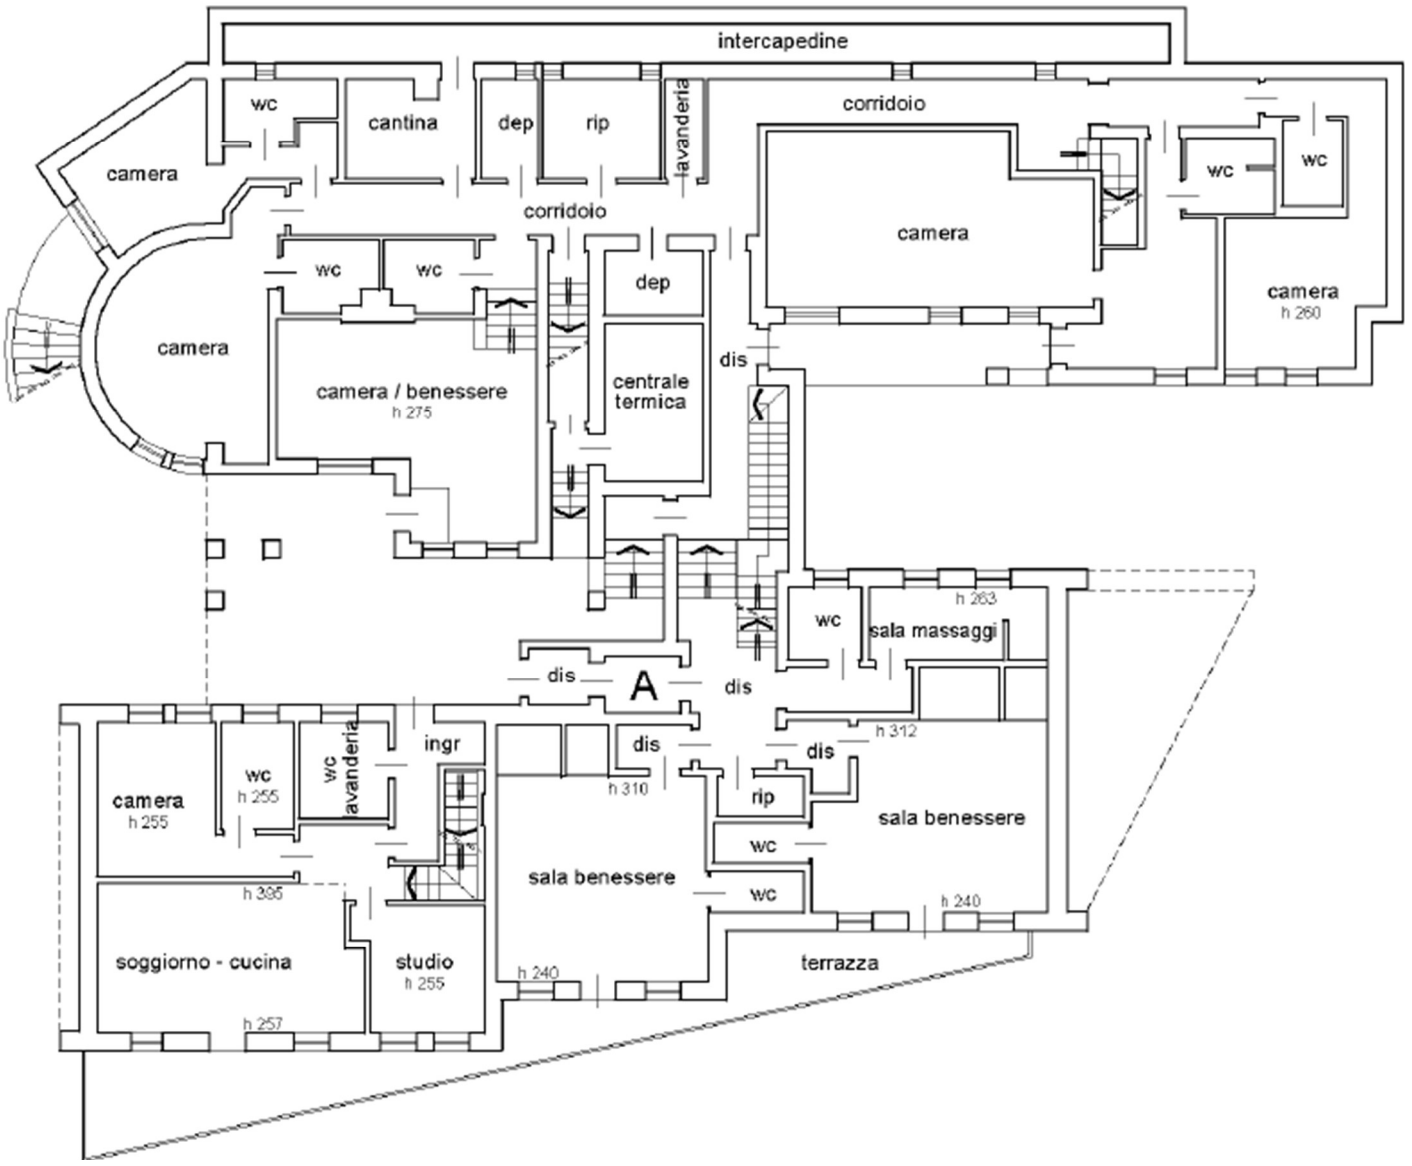

Cette notice n'est pas un document contractuel. Les renseignements qu'elle contient sont donnés à titre indicatif sous réserve de vente.

PIANTA PIANO SECONDO SEMINTERRATO

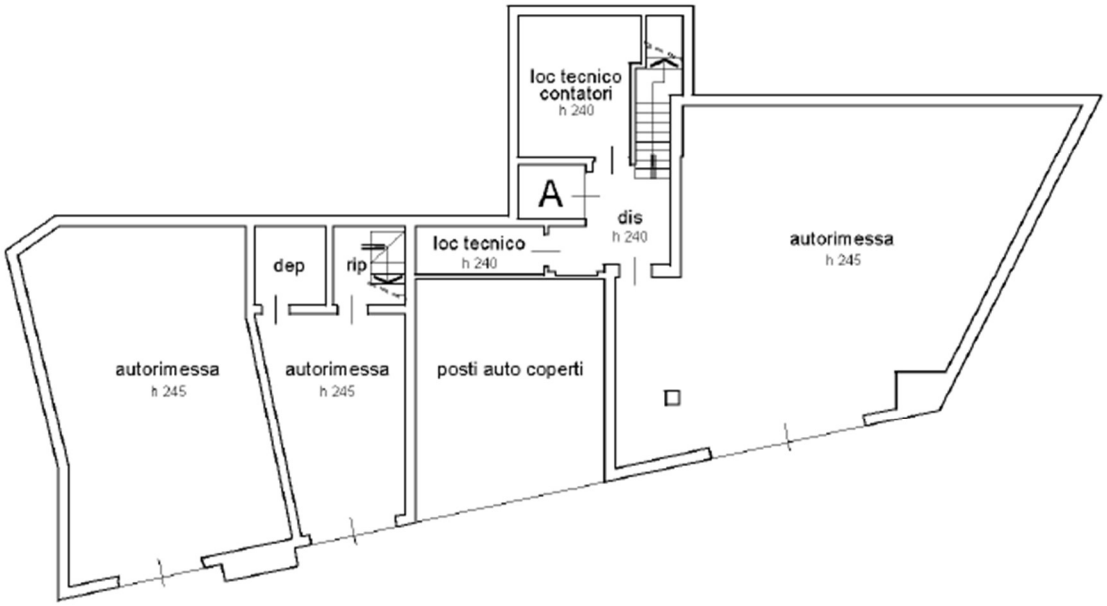


NORD



Cette notice n'est pas un document contractuel. Les renseignements qu'elle contient sont donnés à titre indicatif sous réserve de vente.


nahid sappino
REAL ESTATE

PIANTA PIANO TERRENO

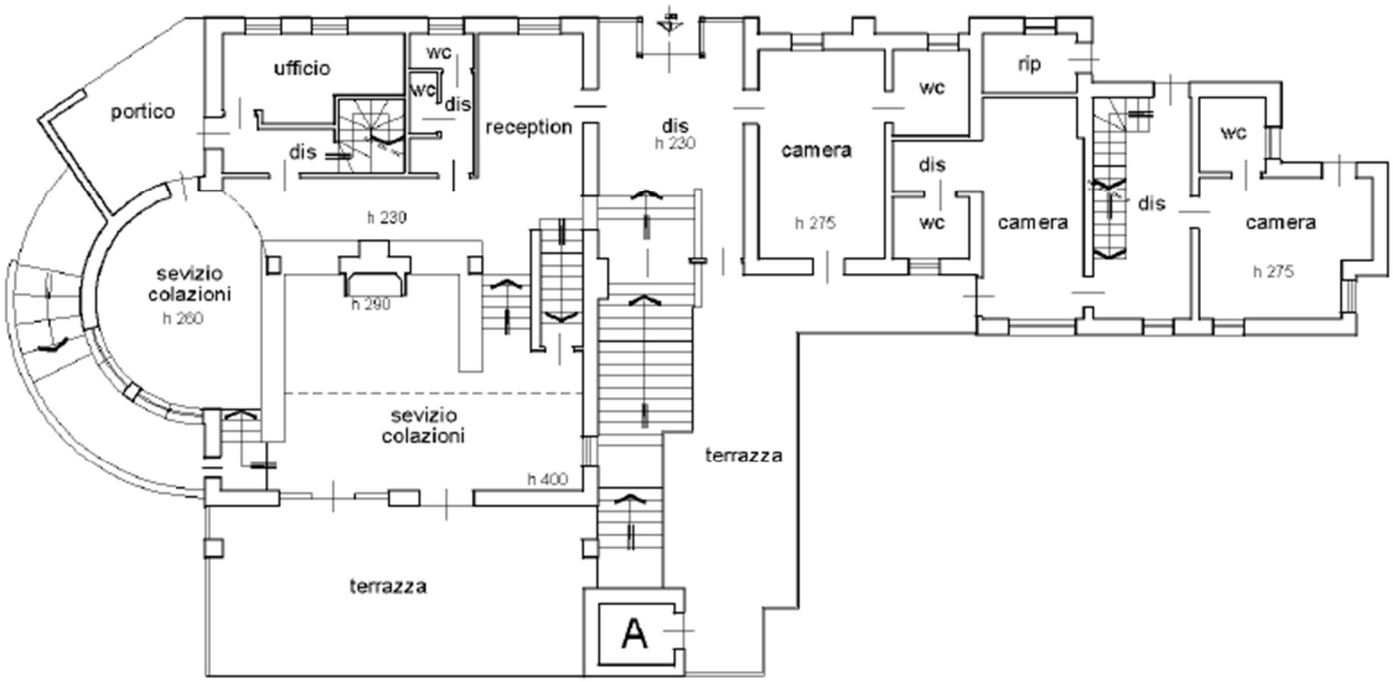

Cette notice n'est pas un document contractuel. Les renseignements qu'elle contient sont donnés à titre indicatif sous réserve de vente.

PIANTA PIANO PRIMO

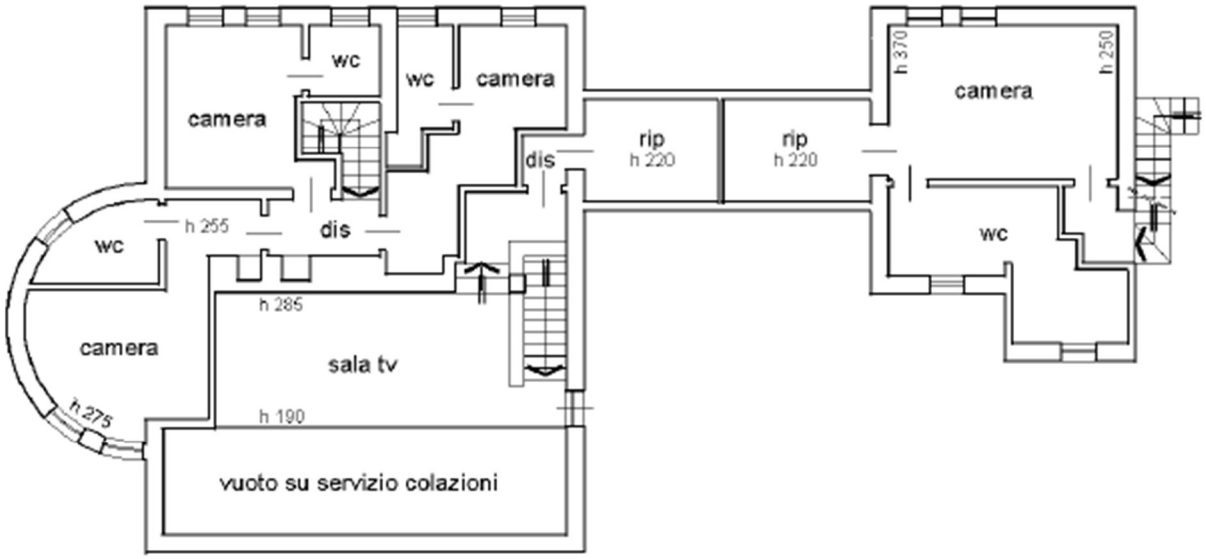


NORD



Cette notice n'est pas un document contractuel. Les renseignements qu'elle contient sont donnés à titre indicatif sous réserve de vente.

PIANTA PIANO TERRENO

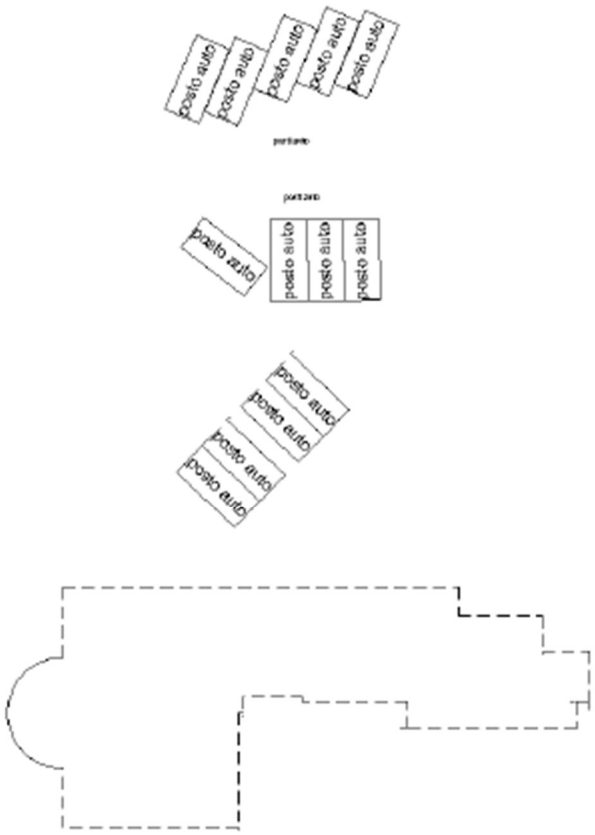

PIANO TERRENO - scala 1:500 per rappresentazione posti auto esterni

NORD



Cette notice n'est pas un document contractuel. Les renseignements qu'elle contient sont donnés à titre indicatif sous réserve de vente.